


天空率検討用配置兼屋根伏図

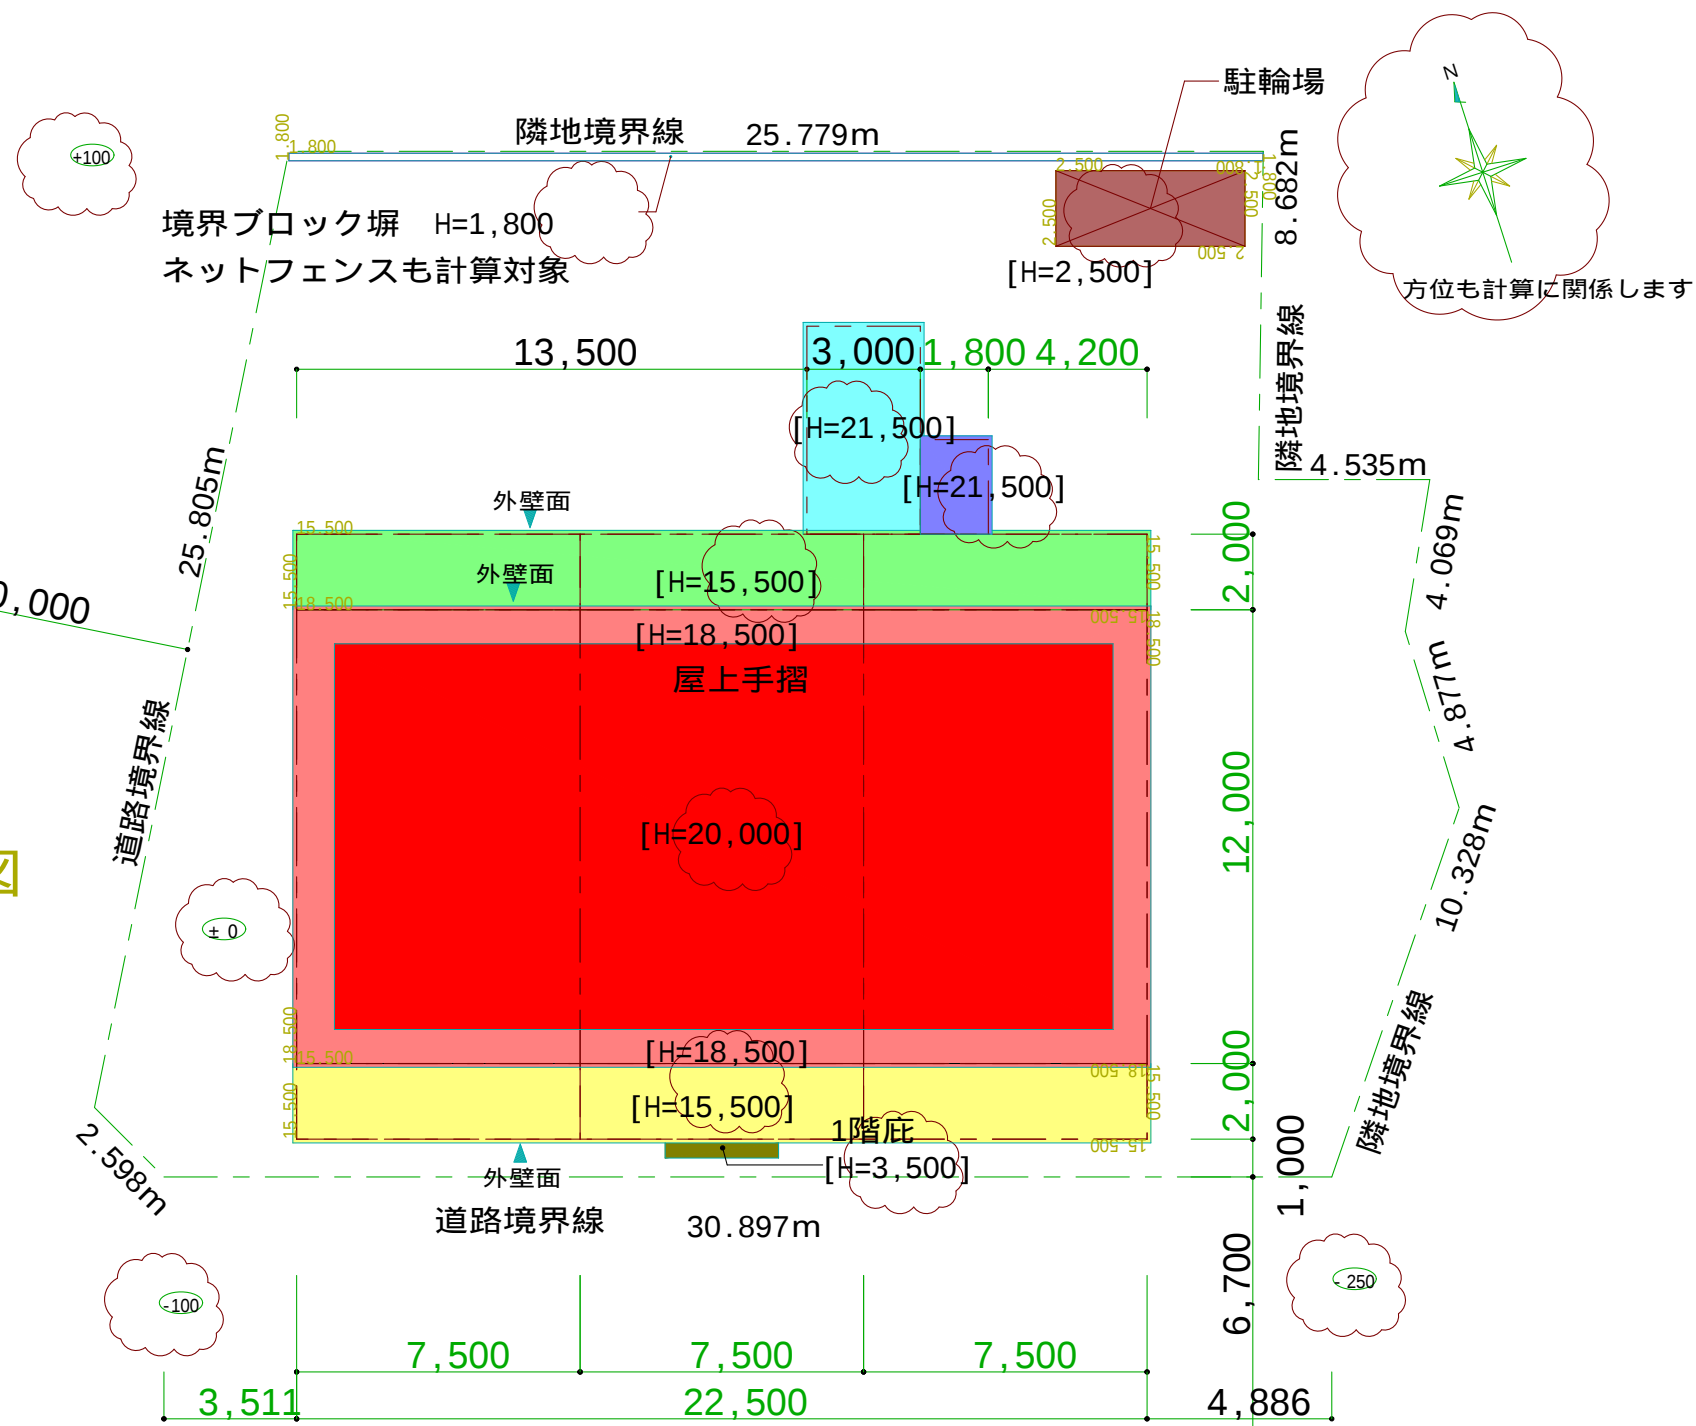

1. 屋根伏せ図(通常の該当階だけではなく、全ての階が反映されているものに高さが記入されているもの、出来れば色分けして頂ければ)を記入ください。
2. 各高さ(申請敷地・道路及び隣地高さ・平均地盤・設計GL)を記入ください。
3. 外溝・設備(計算対象)も含めてもれなく書き込みください。
4. 用途地域・容積率などの条件
5. 参考として意匠図があれば添付下さい